


附件：

一、电气设备预防性试验项目

序号	名称	规格	数量
1	主变压器	SFZ11-10000/110	1 台
2	接地变消弧线圈及配电变压器	10kV	6 台套
3	真空开关设备	10kV	27 台
4	电压互感器	110kV	1 组
5	电流互感器	110kV	4 组
6	电压互感器	10kV	4 组
7	电流互感器	10kV	31 组
8	零序电流互感器	10kV	21 只
9	避雷器	110kV	3 组
10	避雷器	变压器中性点	1 只
11	避雷器	10kV	29 组
12	电容器	10kV	3 套
13	母排	10kV	4 段
14	高压电缆	10kV	25 根
15	GIS	110kV	1 套
16	旋转电机	10kV	5 台
17	全厂站接地电阻	主接地网，避雷针	20 处
18	110kV 线路保护装置		3 套
19	主变保护装置		1 套
20	发动机保护装置		1 套
21	10kV 出线保护装置		23 套
22	电容器保护装置		3 套
23	接地变保护装置		1 套
24	10kV 联络保护装置		2 套
25	分段开关柜		1 面
26	10kVPT 监控装置		3 套
27	消弧消谐柜		2 套
28	后台监控系统		2 套
29	110kV 变压器油化验	25#油	2 样
30	升压变压器油化验（电除尘器）	25#油	2 样

二、云阳盐化电气 10kV 系统接线图

10KV I 段

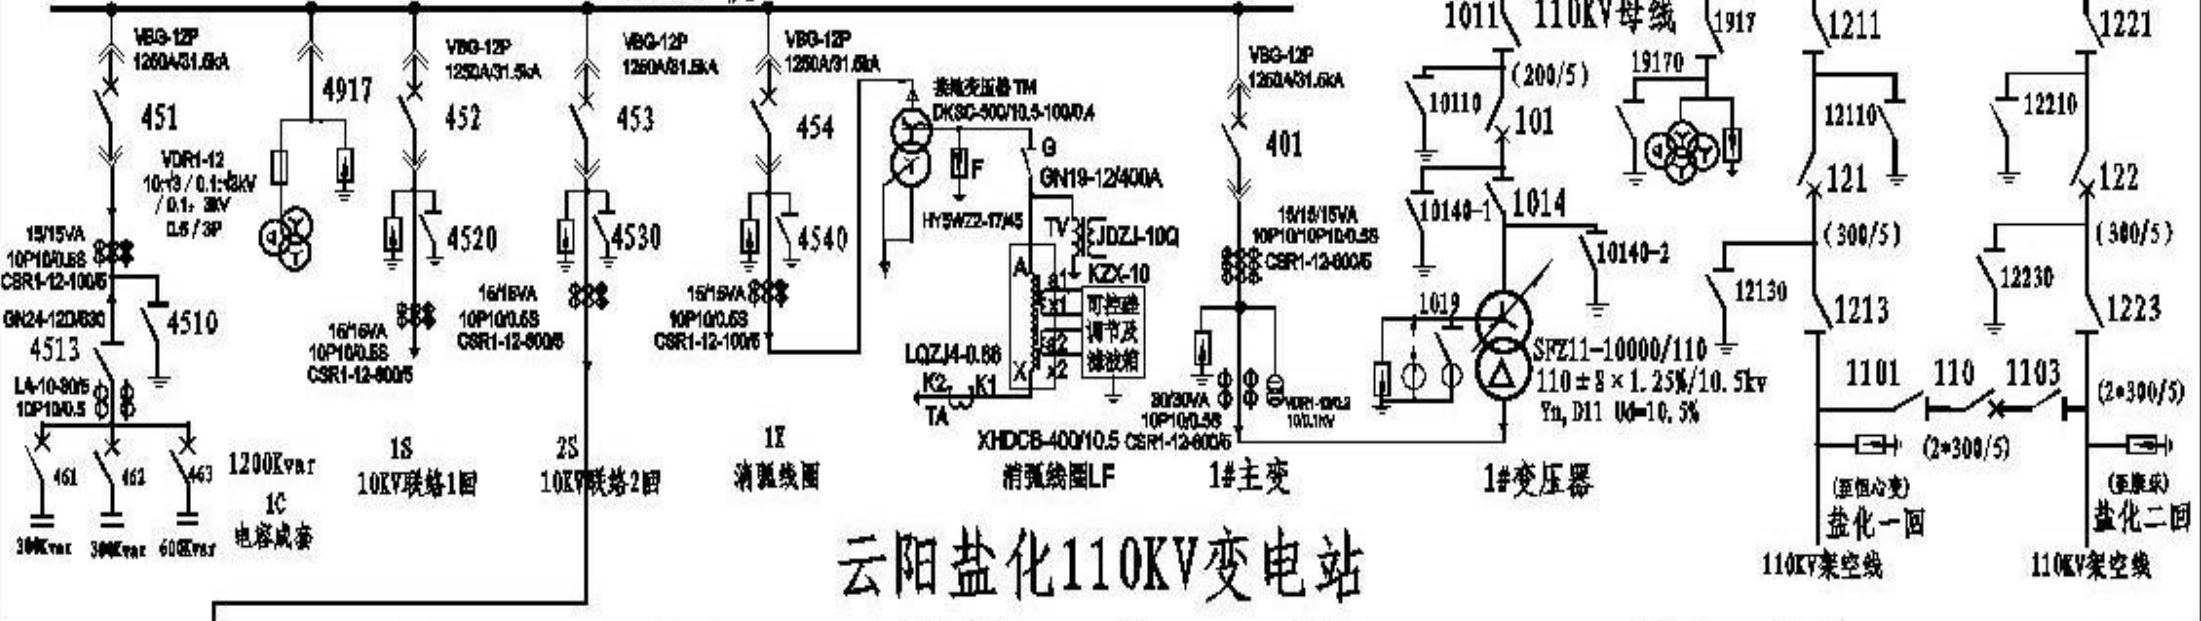

云阳盐化110KV变电站

